

LEGENDA

CLASSIFICAZIONE ACUSTICA DEL TERRITORIO COMUNALE

- ZONA CL1 - Aree ricadenti in classe 1
- ZONA CL2 - Aree ricadenti in classe 2
- ZONA CL3 - Aree ricadenti in classe 3
- ZONA CL4 - Aree ricadenti in classe 4
- ZONA CL5 - Aree ricadenti in classe 5
- ZONA CL6 - Aree ricadenti in classe 6

(Ricepimento del Piano Comunale di Classificazione Acustica approvato con atto di C.C. n. 7 del 19/02/2019)

AREE SOGGETTE A PERICOLOSITA' GEOLOGICA, IDROGEOLOGICA ED IDRALICA

- AREE AD ALTA PERICOLOSITA'**
- Area a rischio frana elevata R3-PAI
 - Movimenti franosi attivi e quiescenti
- AREE A MEDIA PERICOLOSITA'**
- Movimenti franosi presunti
 - Area esposta a rischio frana o in erosione
 - Area interessata da interventi di bonifica e consolidamento
 - Area interessata da generalizzati fenomeni di dissesto idrogeologico - PRG 2004
- PAI (Piano Assetto Idrogeologico)**
- FASCIA A (Tr=50)
 - FASCIA B (Tr=200)
 - FASCIA C (Tr=500)

SISTEMA PAESAGGISTICO


- STRADE E CRINALI**
- Strade panoramiche (PTCP) riconfermate nei PRGps
 - Crinali con particolare valore panoramico e paesaggistico
- AREE AD ALTA ESPOSIZIONE PANORAMICA (AEP)**
- Area non compatibili
 - Area a compatibilità condizionata
- AREE A SENSIBILITA' INTENSIVA (ASI)**
- Alta (parti di territorio con un valore di incidenza visiva maggiore del 50%)
 - Media (parti di territorio con un valore di incidenza visiva tra il 20 e il 50%)

PERIMTRAZIONE DEI LIMITI INSEDIATIVI

- Limite ambito urbano

BASE CATASTALE DI RIFERIMENTO ANNO 2020

- Simbologia particelle con limiti di confine
- Simbologia fabbricati

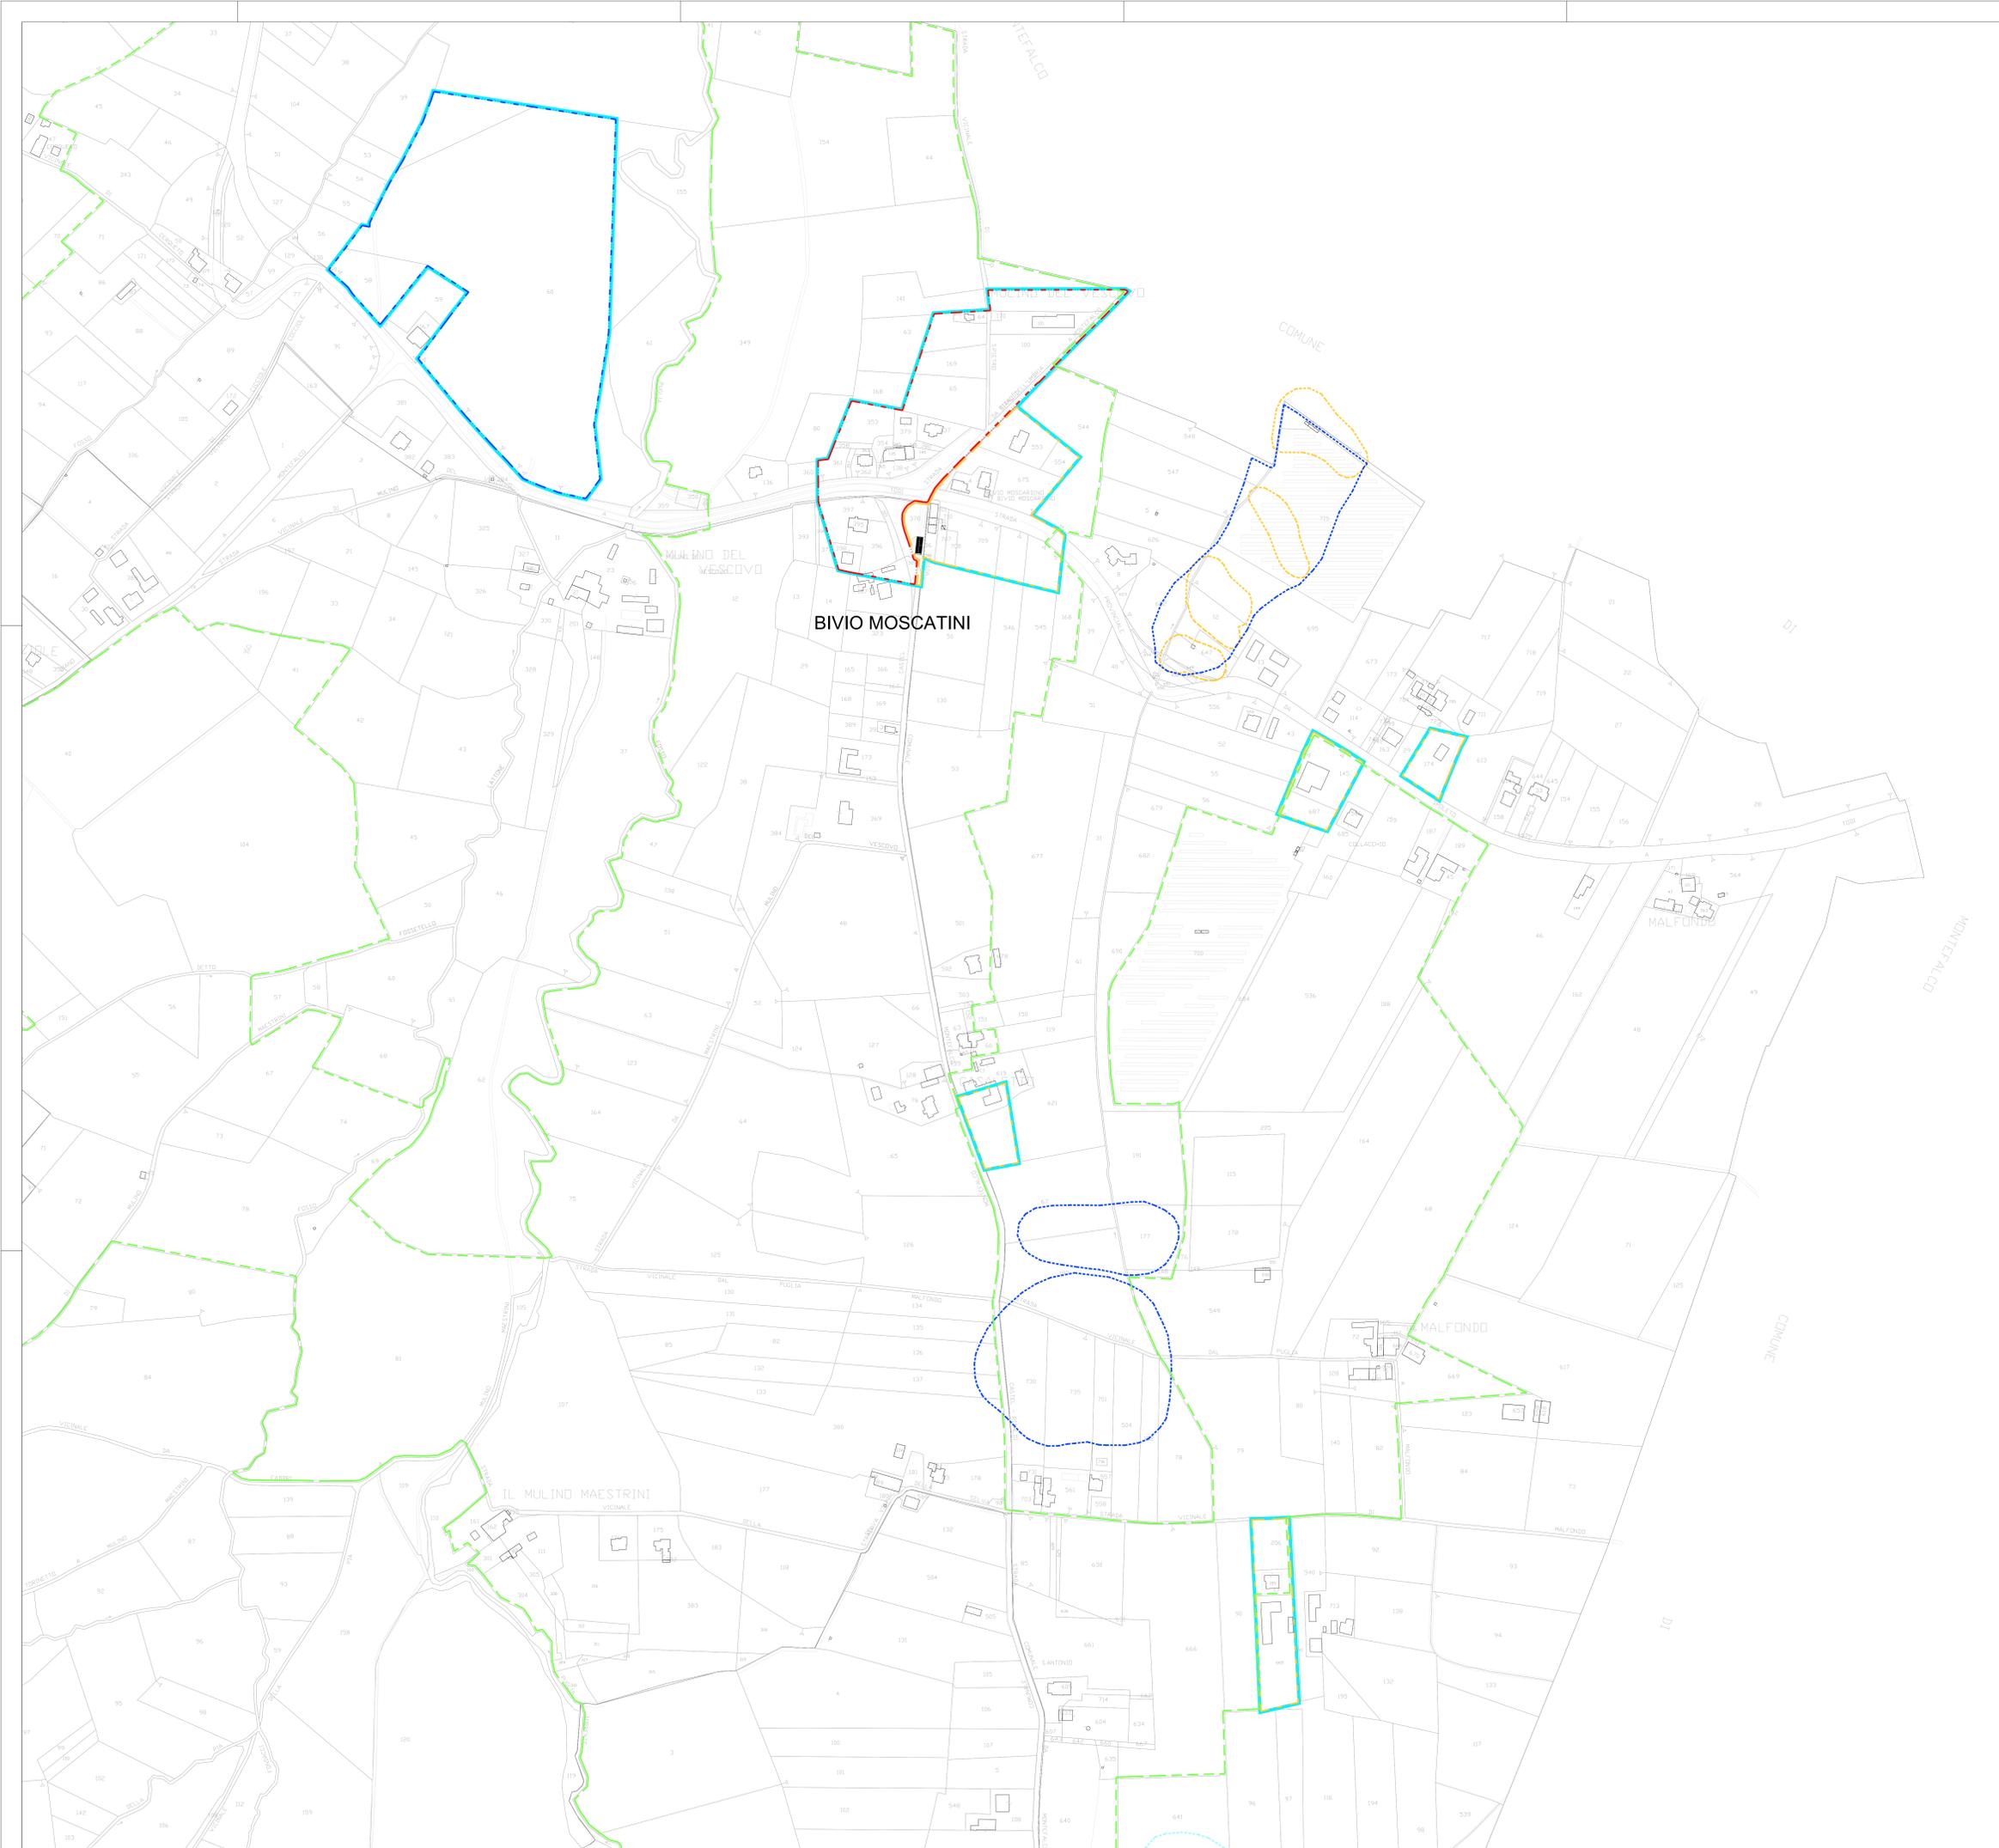

COMUNE DI GIANO DELL'UMBRIA
REGIONE DELL'UMBRIA - PROVINCIA DI PERUGIA



P.R.G. PIANO REGOLATORE GENERALE PARTE OPERATIVA
Variante Generale

tavola **4SV**

BIVIO MOSCATINI
SISTEMA VINCOLISTICO E PIANI DI SETTORE

rapporto **1 : 2000**

Novembre 2022

GRUPPO MULTIDISCIPLINARE DI PROGETTAZIONE

Coordinamento generale - Dott. Massimo ZAMPEDRI
Aspetti urbanistici - Arch. Stefano GENTILUCCI
Aspetti geologici - Geol. Fabio MAZZEO
Aspetti ambientali e VAS - Arch. Andrea POCHINI

Adottato con: Atto di C.C. n. del ____ del ____
Esame Osservazioni: Atto di C.C. n. del ____ del ____
Approvato: Atto di C.C. n. del ____ del ____

Vice: A. SERRAIO
Manuel Petruccioli
Responsabile del Settore Urbanistica: Dott. Massimo Zampedri